

Lange Morgen

Planung - Maßnahmenübersicht

Zeichenerklärung


- V5 Vermeidungs- / Minimierungsmaßnahmen
- A4 Ausgleichsmaßnahmen
- GV-1 Artenschutzrechtliche Maßnahmen
- CEF Z-1 CEF-Maßnahmen

Hinweis: Erläuterung der einzelnen Maßnahmen im Umweltbericht in den Kapiteln 4 und 5

Planung / Nutzung / Grünstrukturen

Zeichenerklärung

- Biotypen
- 33.34 Magerwiese mittlerer Standorte
 - 33.51 Magerweide mittlerer Standort
 - 33.80 Zierrasen
 - 35.20 Saumvegetation mittlerer Standorte
 - 41.10 Feldhecke trockenwarmer Standorte
 - 44.12 Gebüsch aus nichtheimischen Straucharten mit Neophyten dominanzbestand (35.31)
 - 45.30 a Baum auf geringwertigem Biotyp
 - 45.30 b Baum auf mittelwertigem Biotyp
 - 45.30 c Baum auf mittel- bis hochwertigem Biotyp
 - 60.10 von Bauwerken bestandene Fläche
 - 60.21 völlig versiegelte Straße oder Platz
 - 60.23 Parkierungsfläche gepflaster bzw. wassergebunden
 - 60.50 Verkehrsgrün
 - Baulinie
 - Nicht bilanzierter Flächenanteil
 - Geltungsbereich Bebauungsplan
 - Übergang zu Bestandshöhe Gelände

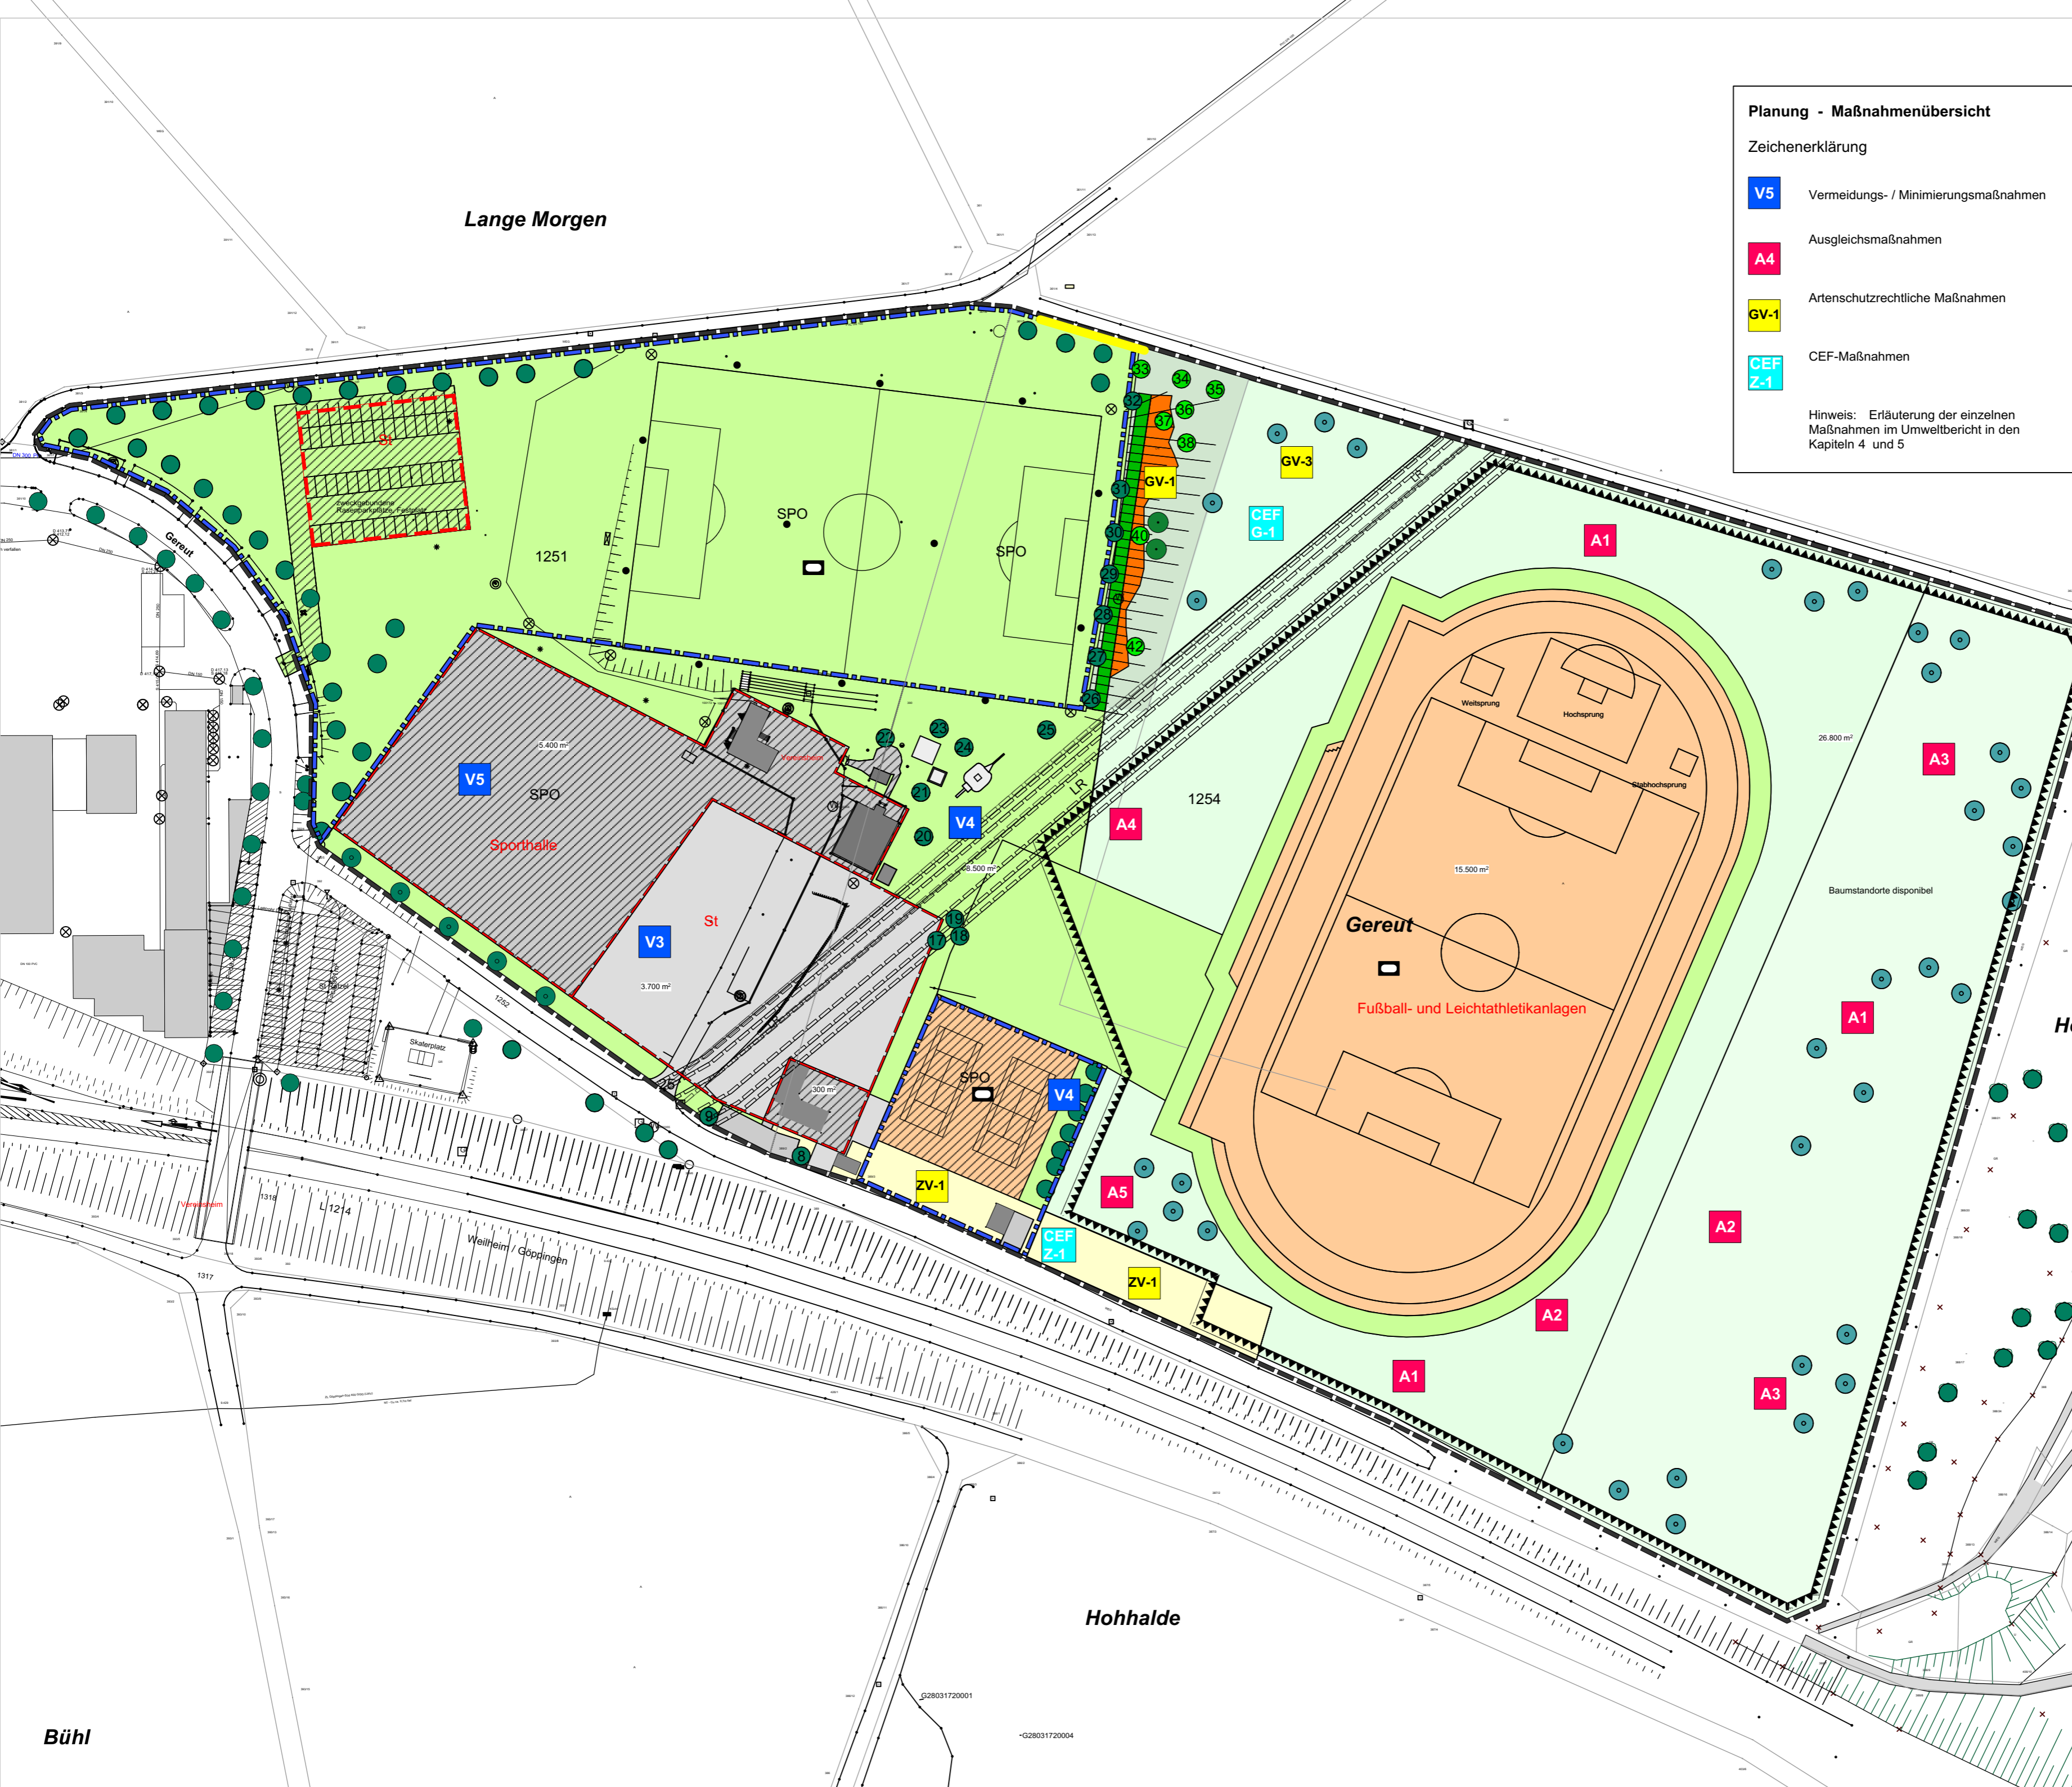

Hohhalde

UMWELTBERICHT



Bebauungsplan

"SPORTGELÄNDE GEREUT - ÄNDERUNG"

Auftraggeber

Gemeinde Zell unter Aichelberg
Lindenstraße 1-3, 73119 Zell u. A.



Datum / Unterschrift

Planung

Titze Landschaftsarchitektur
Pliensbacher Straße 2, 73119 Zell u. A.
Fon 07164 - 14077
titze-landschaftsarchitektur@t-online.de

Fachplan

UMWELTBERICHT Anlage 2

Planinhalt

Planung Strukturen + Maßnahmenübersicht

Maßstab	Projektnr.:	Datum
1:1000	Z-SPG-2019	13.01.2021
	Plandatum	29.10.2021